



Hasenkamp, 05 de junio de 2012.-

ORDENANZA 10/2012

VISTO:

La necesidad de dar salida a la vía pública a inmuebles en la zona del Parque "La Delfina", Sociedad Rural y Parque Industrial, y

CONSIDERANDO:

Que si bien ya existen vías de comunicación abierta de hecho y libradas al uso público todas sobre propiedad privada del Municipio, es imprescindible para resguardar el derecho al libre tránsito que pasen a formar parte del Dominio Público del estado,

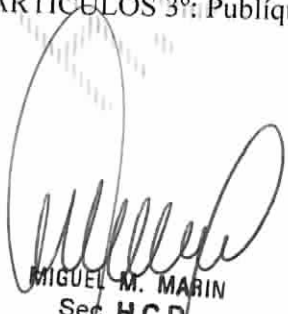
POR ELLO:

de: EL Honorable Concejo Deliberante de Hasenkamp, sanciona con fuerza
ORDENANZA

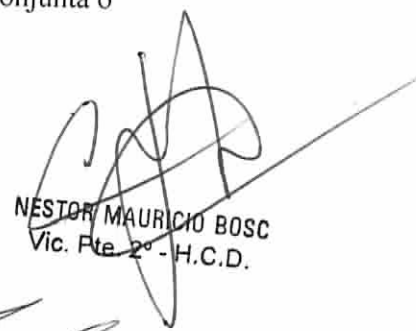
ARTICULO 1º: Pase del Dominio Privado al Dominio Público del Municipio y afectado a calles públicas las arterias, prolongación de calle Sarmiento (desde la intersección de calle PARANACITO hasta CAMINO DE TROPAS) y sus conexiones dentro del Parque Industrial, tal como se observa en el croquis anexo.-

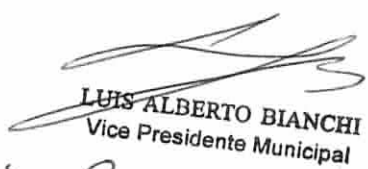
ARTICULO 2º: Autorícese al Ejecutivo Municipal a ordenar la realización de los Planos de Mensuras de todas las calles antes mencionadas, ya sea en forma conjunta o gradualmente.-

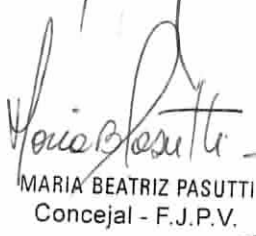
ARTICULOS 3º: Publíquese, regístrese y archívese.-

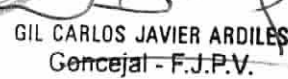

MIGUEL M. MARIN
Sec. H.C.D.

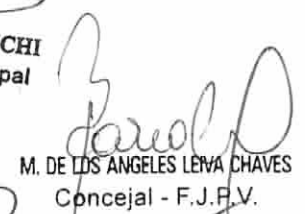



NESTOR MAURICIO BOSCH
Vic. Pte. 2º - H.C.D.


LUIS ALBERTO BIANCHI
Vice Presidente Municipal

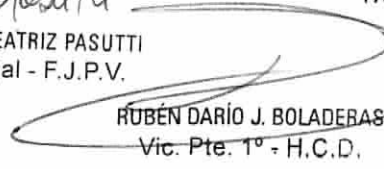

MARIA BEATRIZ PASUTTI
Concejala - F.J.P.V.


GIL CARLOS JAVIER ARDILES
Concejal - F.J.P.V.


M. DE LOS ANGELES LEVA CHAVES
Concejala - F.J.P.V.


PABLO RAMON TOMASINI
Concejal - F.P.C.S.

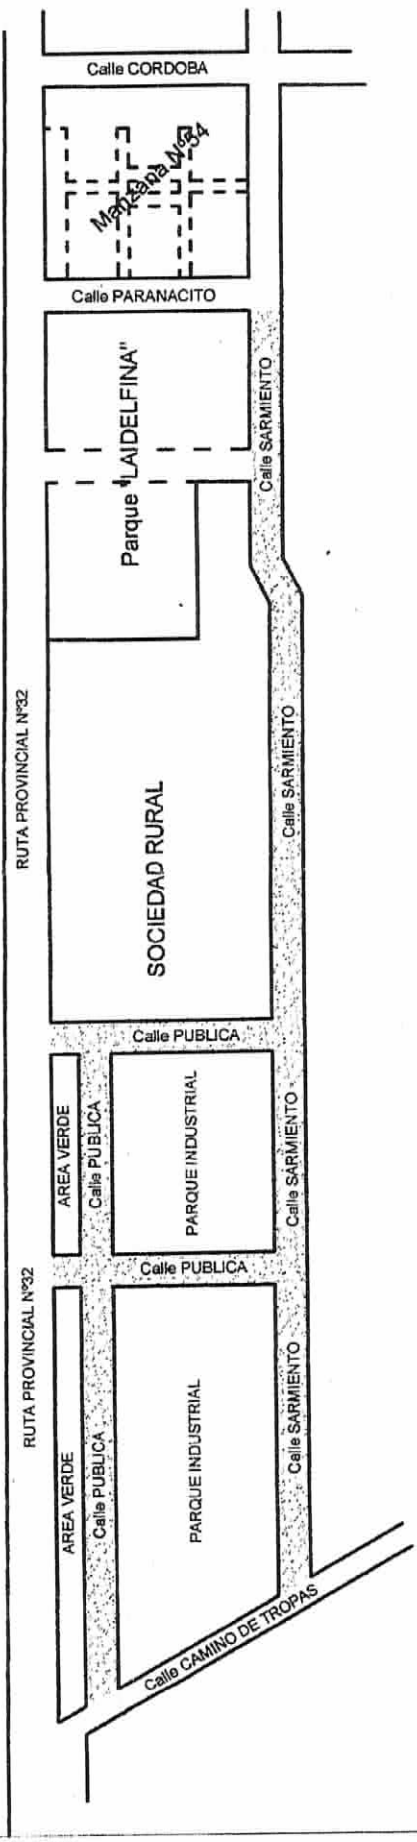

CLAUDIA FABIANA BATTISTI
Concejala - F.P.C.S.


RUBÉN DARÍO J. BOLADERAS
Vic. Pte. 1º - H.C.D.

**CROQUIS - AFECTACION AL DOMINIO PUBLICO DE CALLES EN ZONA DE:
 PARQUE "LA DELFINA", SOCIEDAD RURAL Y PARQUE INDUSTRIAL**



EJE DE VIAS - F.C.N.G.U.



Sectores a afectar al DOMINIO PUBLICO



Escala 1:3000